

+8,70

+6,50

+3,00

+0,90

±0,00

-0,30

+8,70


+6,50

+3,00

+0,90

±0,00

-0,30

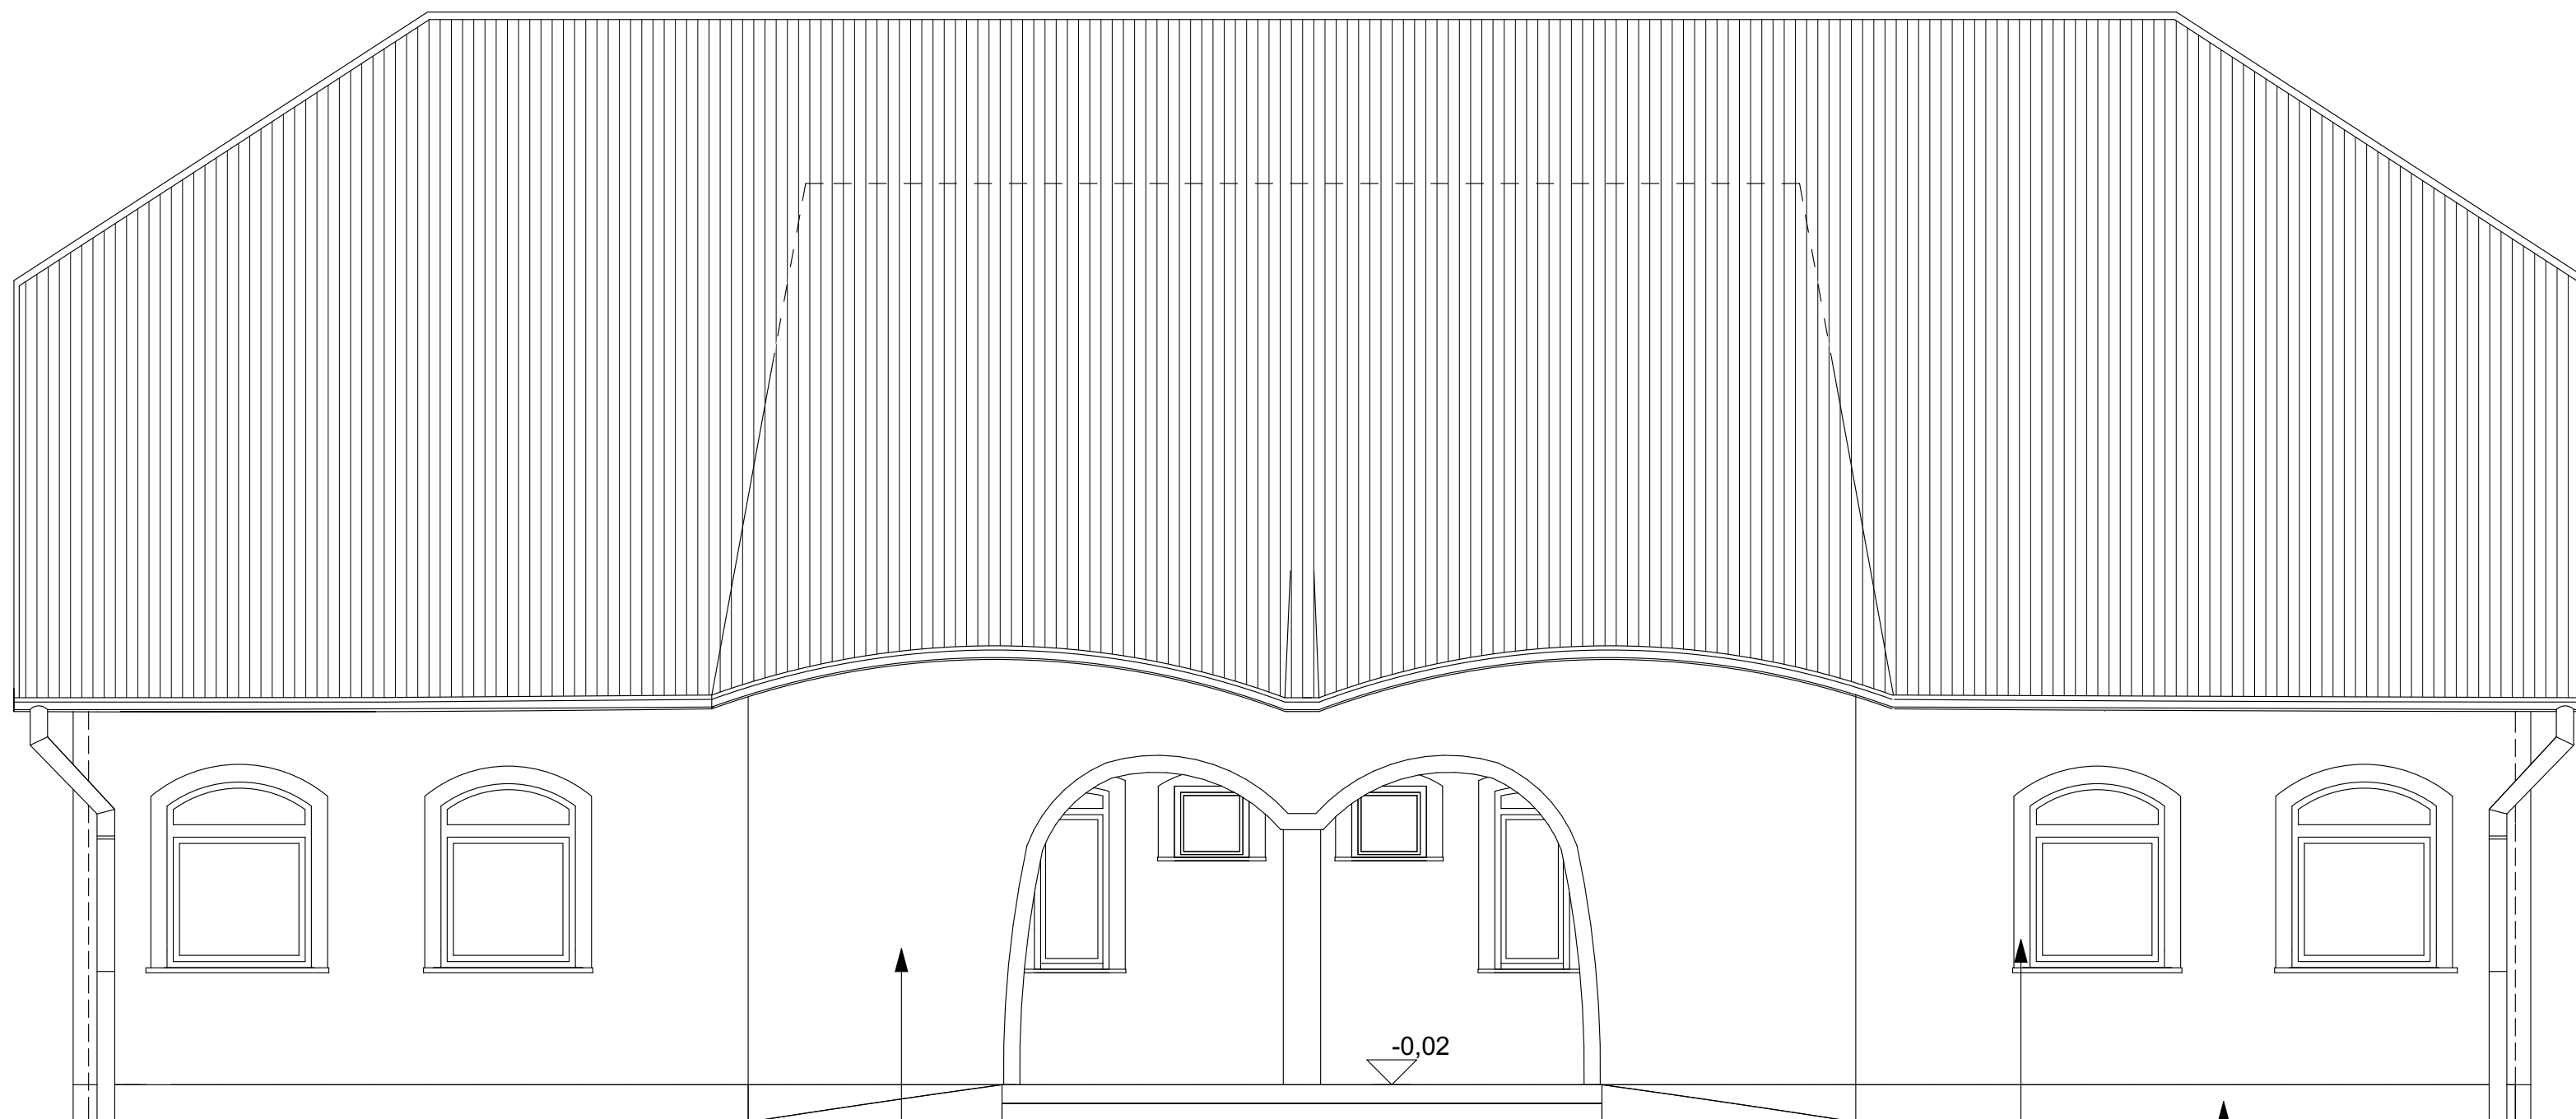

a meglévővel azonos világos sárga színű homlokzati vakolat

fehér színű nyílászáró keret

a meglévővel azonos barna színű nemesvakolat

A méreteket a helyszínen ellenőrizni kell!
A terv csak a szakági tervekkel, műleírásokkal együtt érvényes.

**Mezőpeterd község Orvosi rendelő
energetikai felújításának kivitelezési terve**

4118 Mezőpeterd, Petőfi u. 20.
hrsz.: 83.
Mezőpeterd Község Önkormányzata részére
Tervező:
Domober Mérnöki Iroda
1156 Budapest, Sárffú u. 3.
Építész:
Mészáros Péter É 01-6328
2017. október
Nyugati homlokzat

M=1:50
03