


VÁLTOZÁSI VÁZRAJZ

a 1256/1 helyrajzi számú földrészlet telki szolgalmi jog bejegyzéshez

Méretarány: 1:1000

Vetület: EOY

E vázrajz átvezetését sorrendben megelőzi, a Geochip Kft. által készített M-18, M-19 munkaszámú megosztási vázrajzok átvezetése.

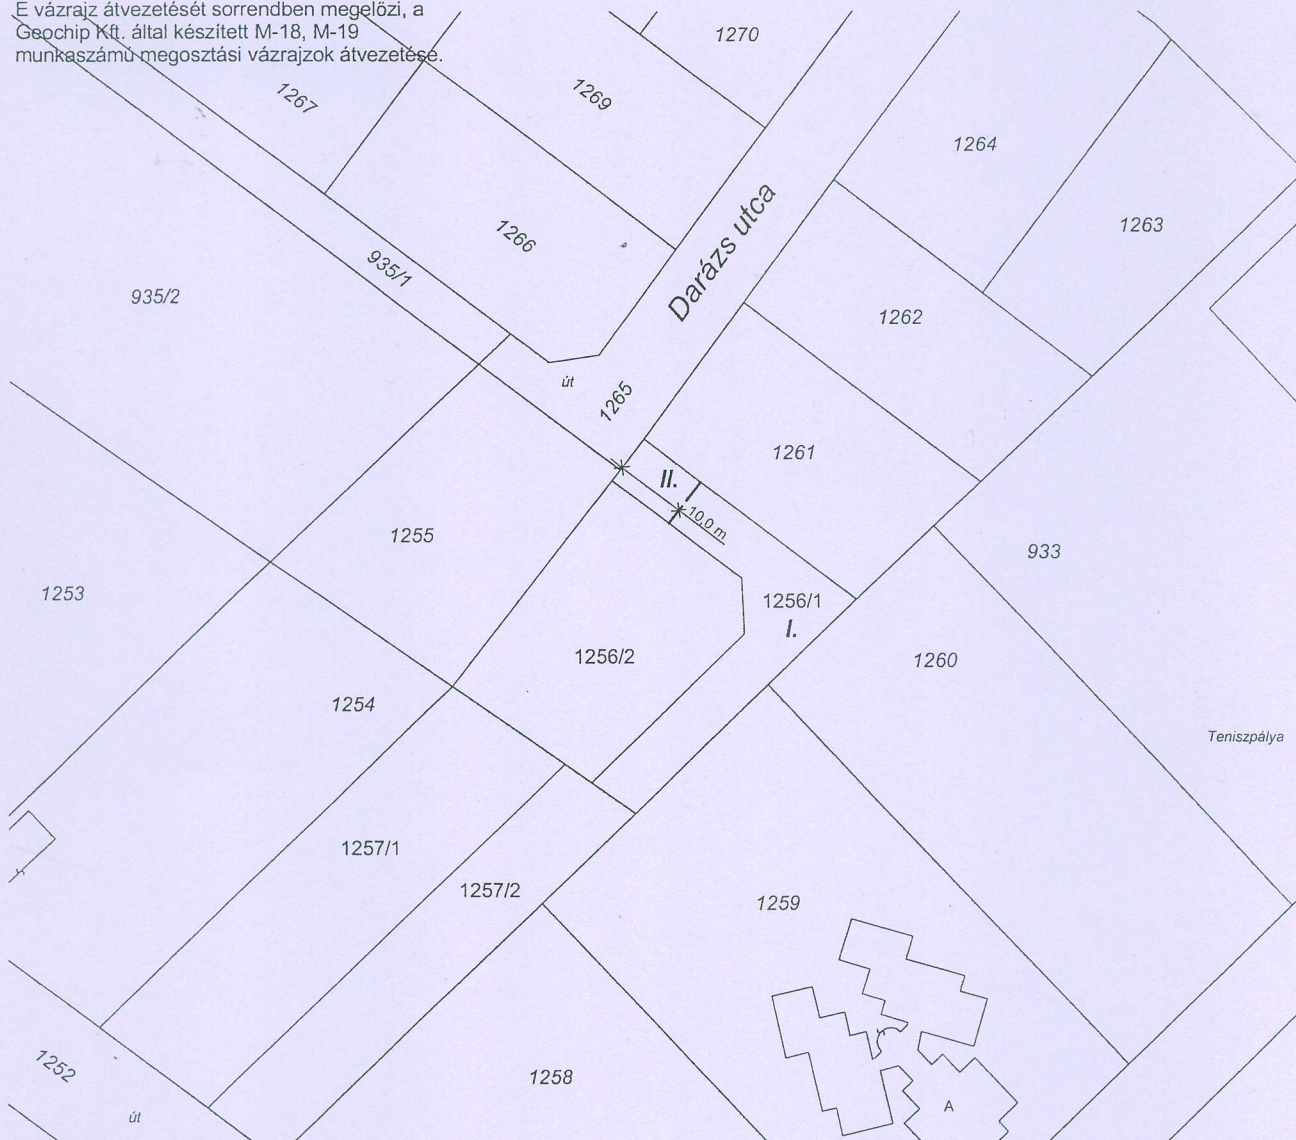

Átjárási szolgalmi jog a 1256/1 helyrajzszám II. jelű (73 m²) területére a 1256/2 helyrajzszám mindenkori tulajdonosát illeti meg.

A szolgalmi jog ábrázolása akaratunknak megfelelően történt:

Készítette: Telki, 2012. október 19.

Ez a változási vázrajz megfelel a 46/2010.(IV.27.) FVM rendeletben foglalt tartalmi és pontossági előírásainak.

Minőségettanúsító / tervező:

Kamarai terv. jog. szám: GD-T/13-12668

Ing. rend. sz.: 1181/1991

CSIZMAZIA IMRE

Államrendező földmérő

Ny.t.sz.: 1181/1991

2089 TELKI, Tölgyfa u. 29.

Csizmazia Zoltán

GEOCHIP
MÉRNÖKI IRODA KFT

2089 Telki,
Tölgyfa u. 29.

16917340-2-42

Csizmazia Imre

Az állami alapadat tartalom az ingatlan-miylvántartási térkép tartalmával megegyezik. Ez a záradék a keltezésétől számított egy évig hatályos, későbbi felhasználás előtt a vázrajzot újra záradékolatni kell.

Budapest, 2012. hó nap
záradékoló

Ing.rend.min.sz.: