


VIZSZINTES METSZET M=1:1


1110+20=1130 NÉVLEGES MÉRET

BÉLET NÉVLEGES MÉRETE 1150 MM



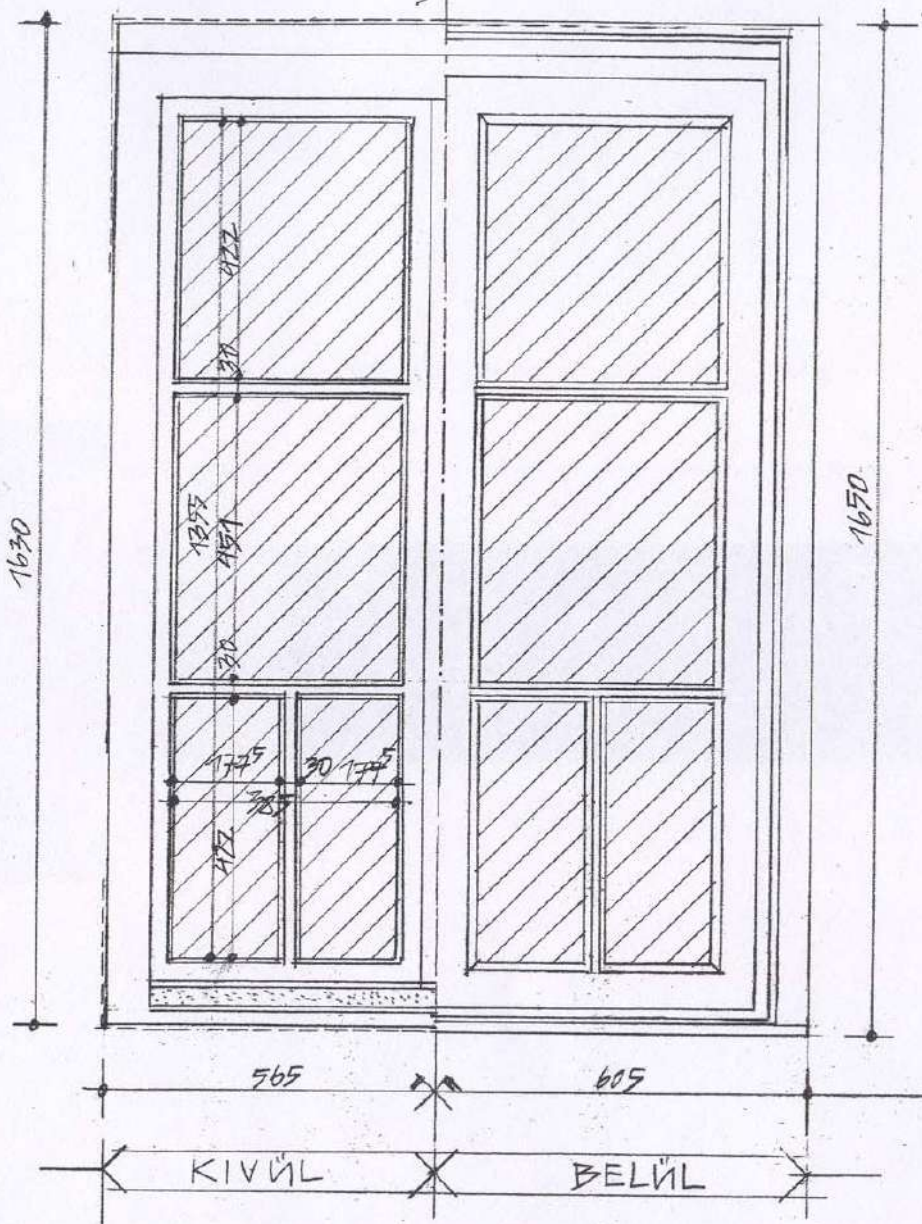


EUROPROFIL ABLAK M=1:10

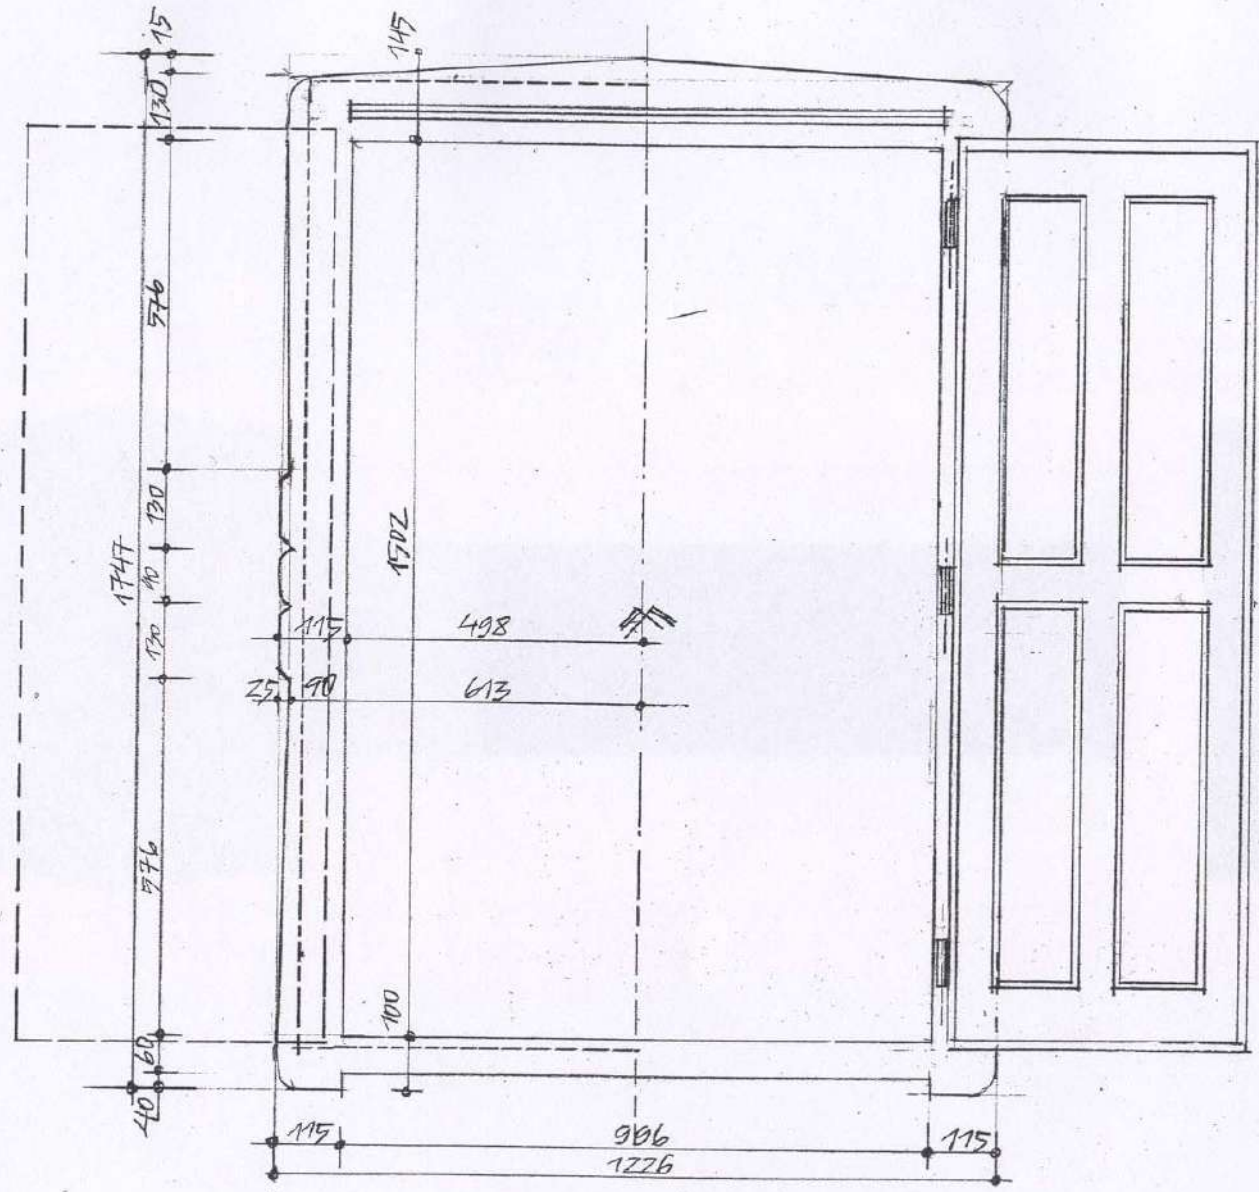

KERET ÉS SPALETTA M=1:10





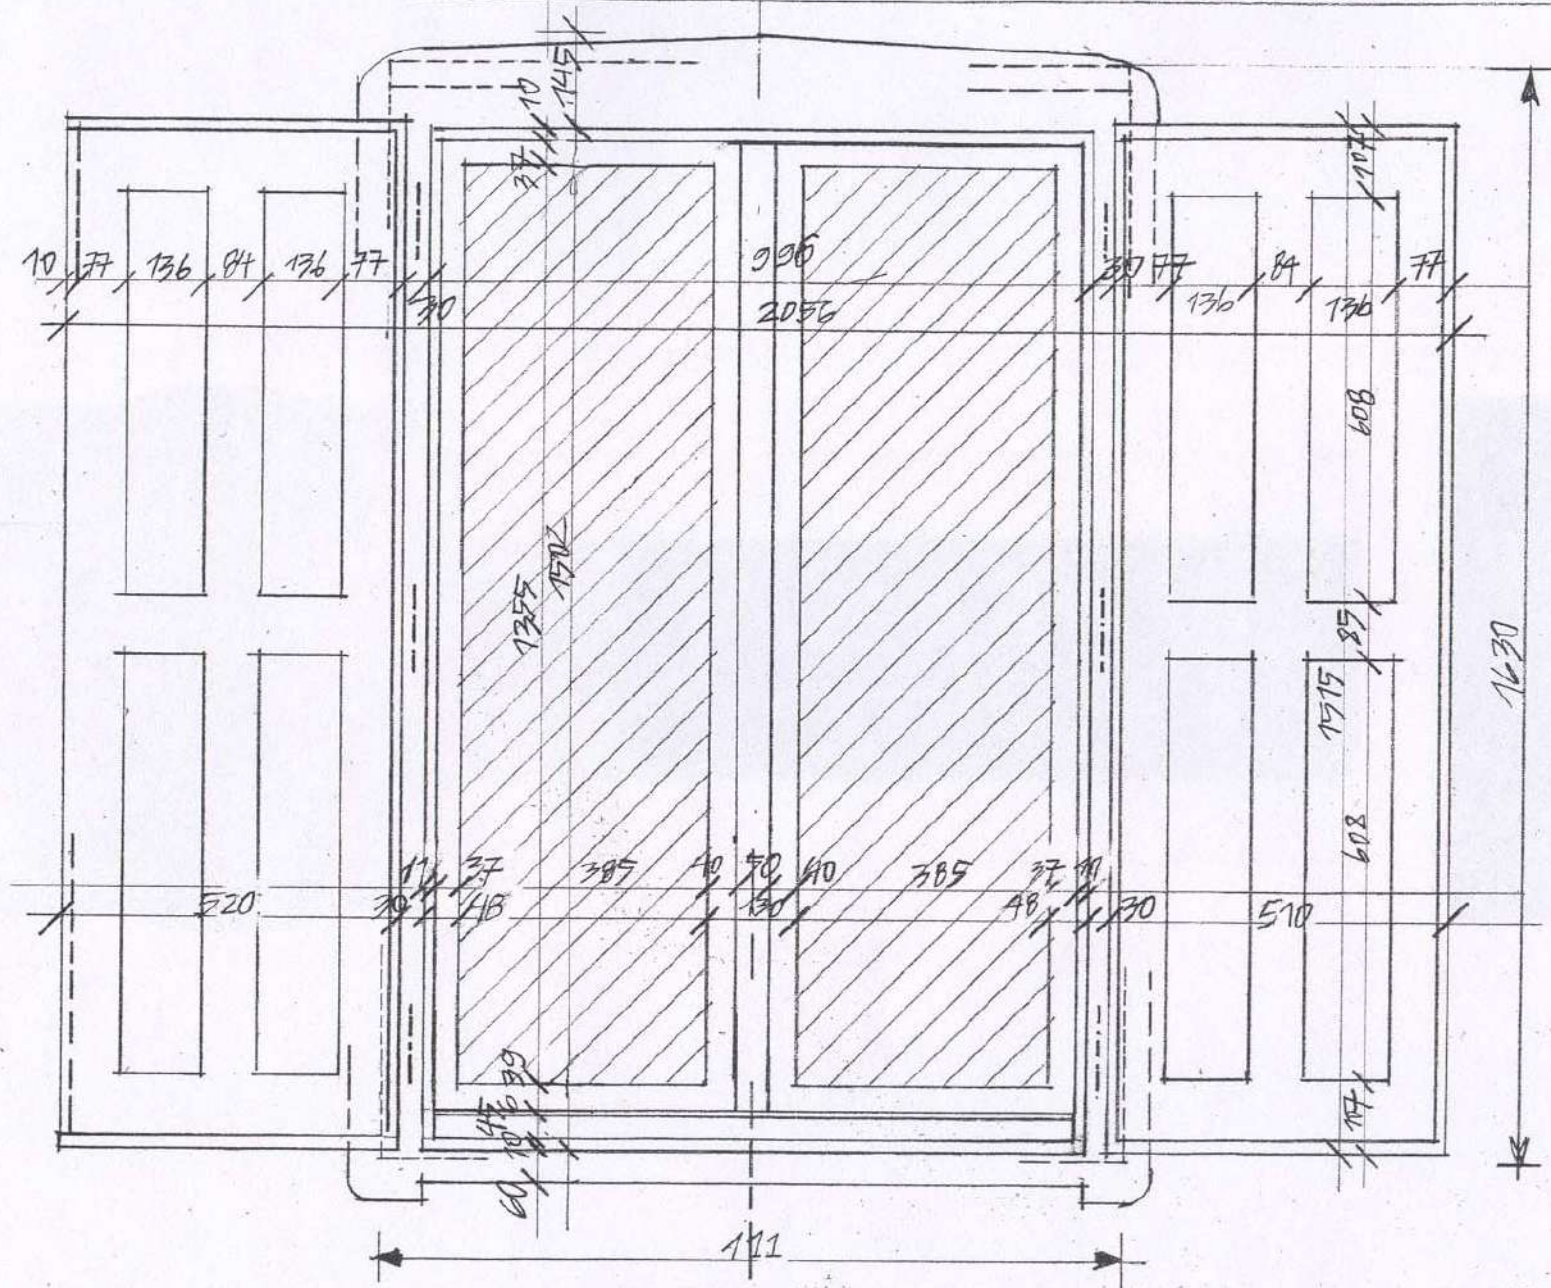

EUROPROFIL MÉRET M=1:10