




AJTO SZERKEZETI KÖRNYEZETE

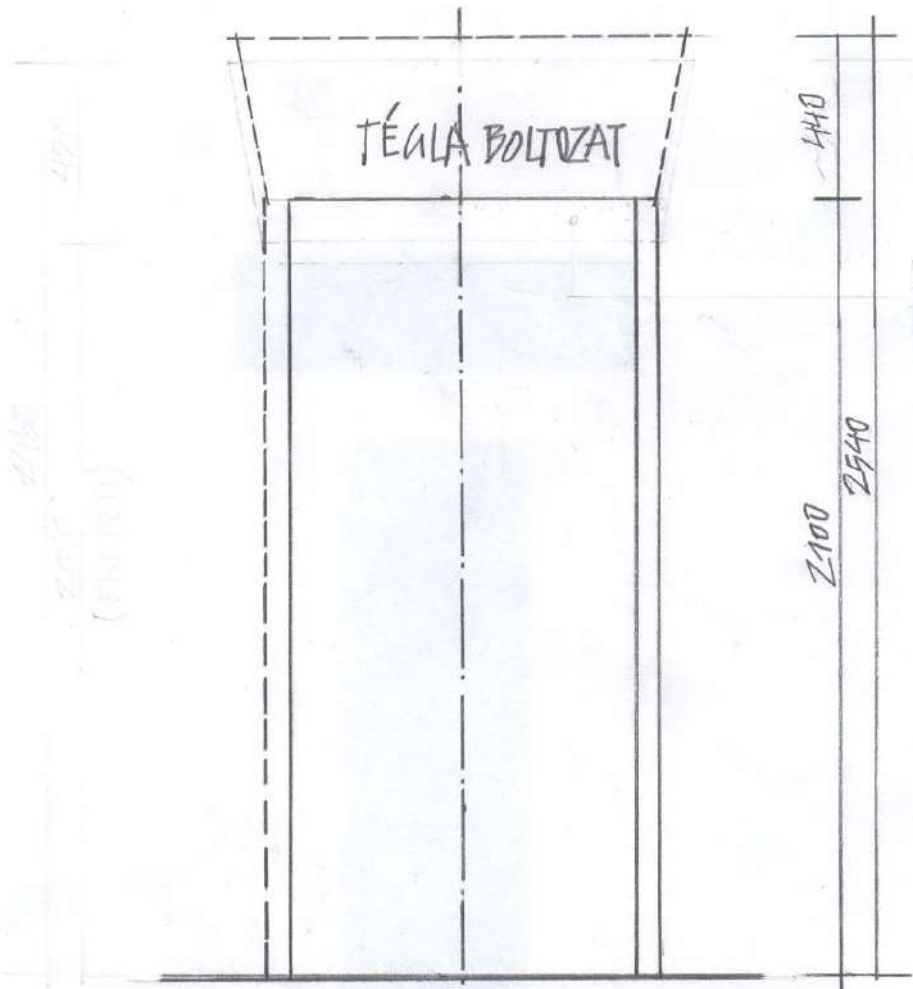

KÜLSŐ BELSŐ
NÉZET

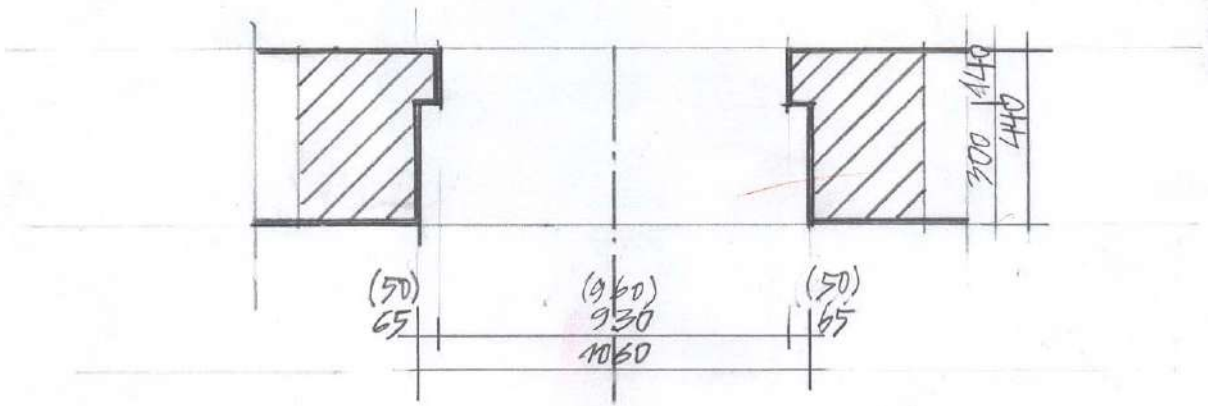


ALAPRAJZ
M = 1:20

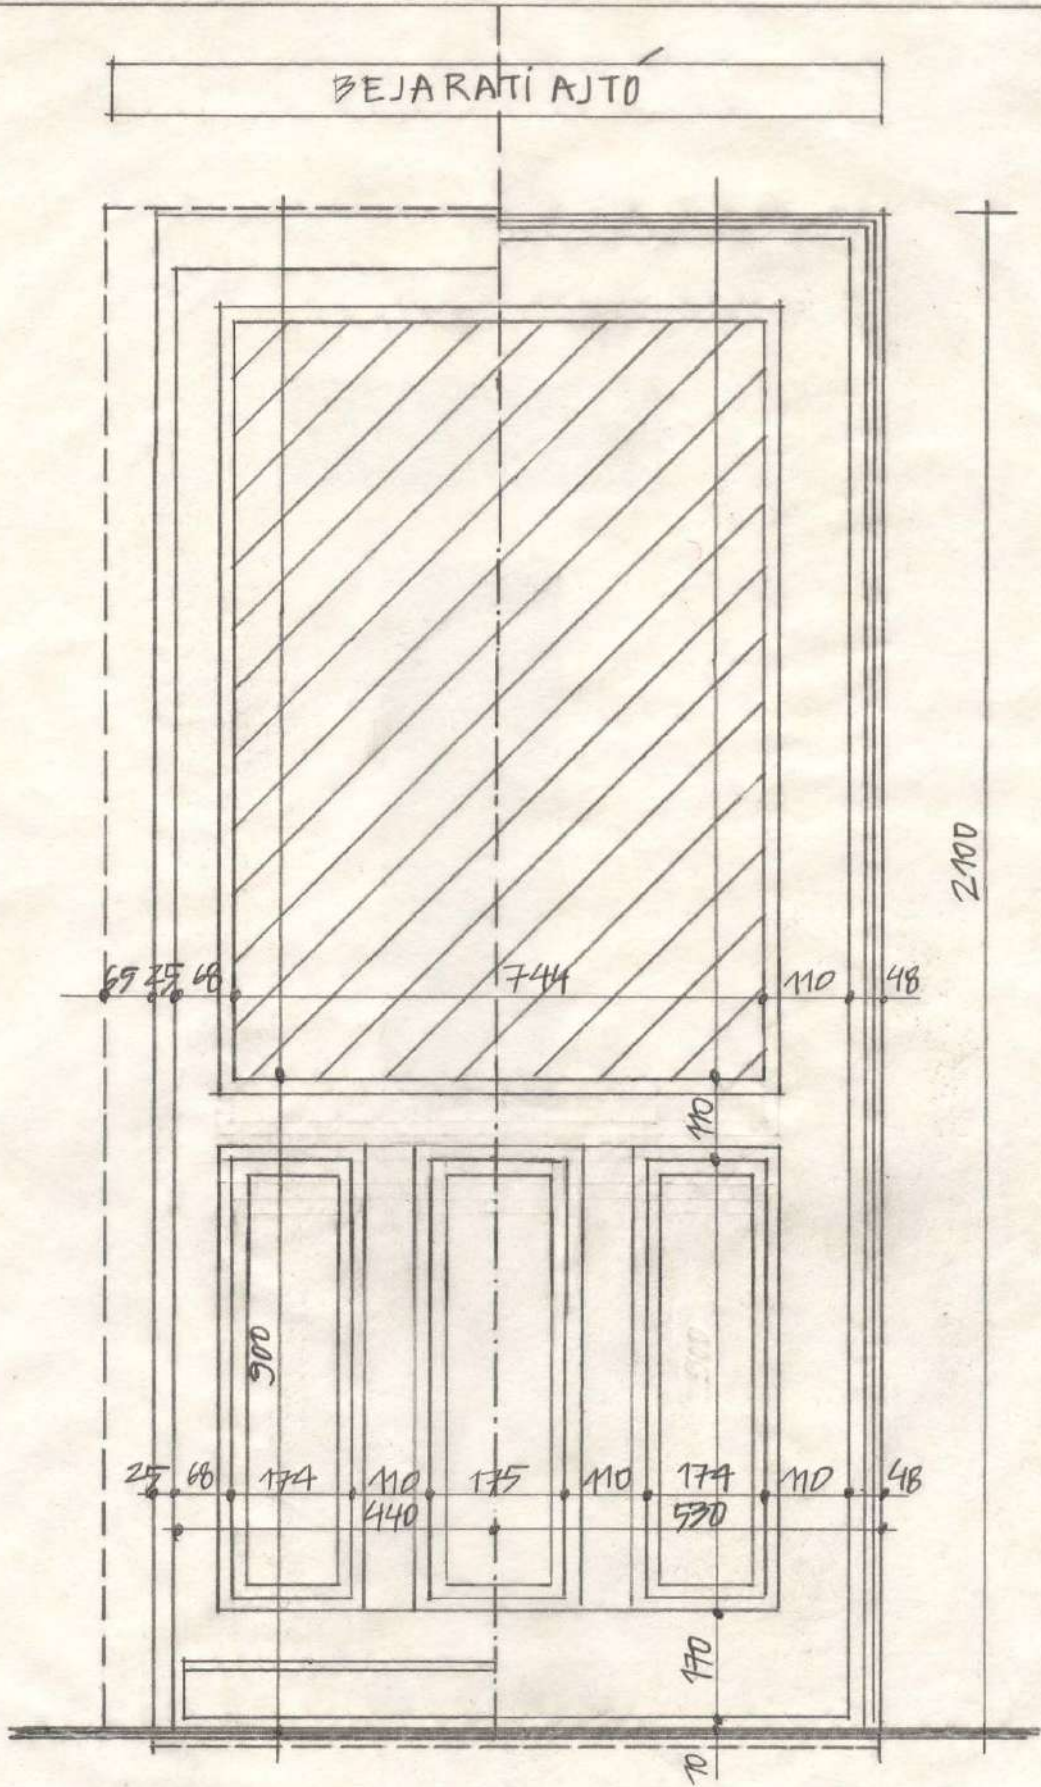


KIVÜL BELÜL


M=1:10

1

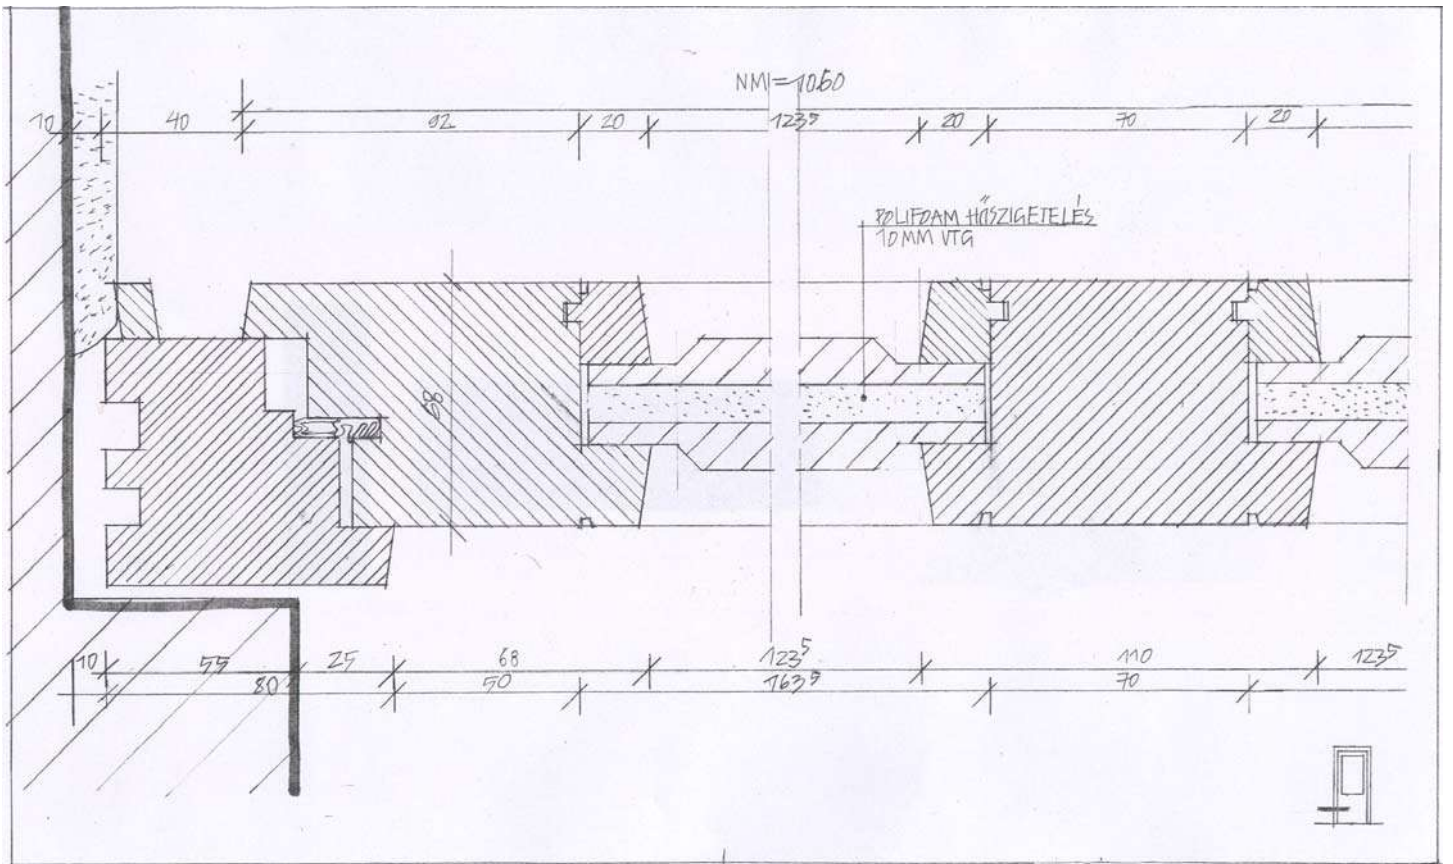

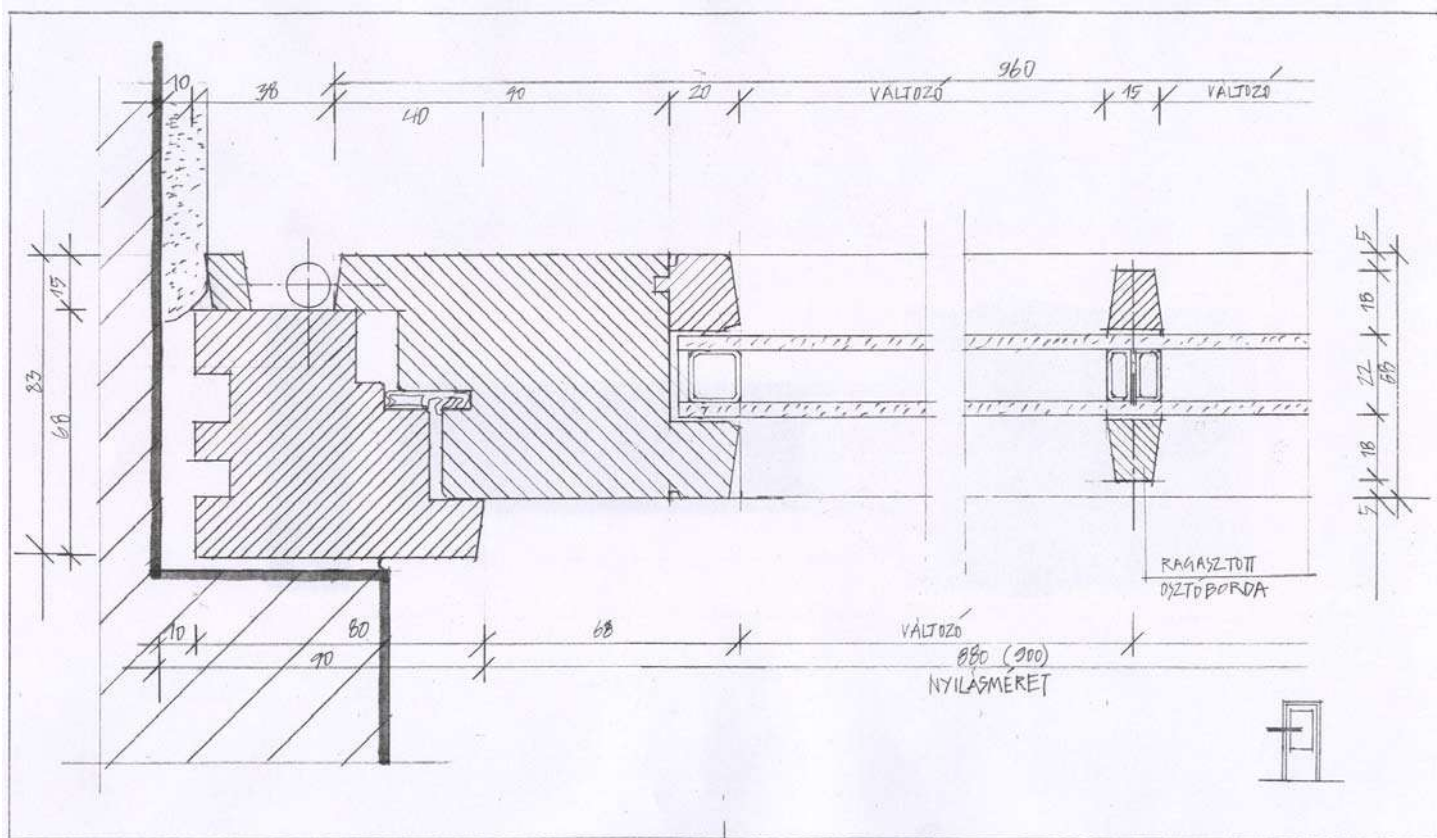


TÉGLA BOLTOZAT

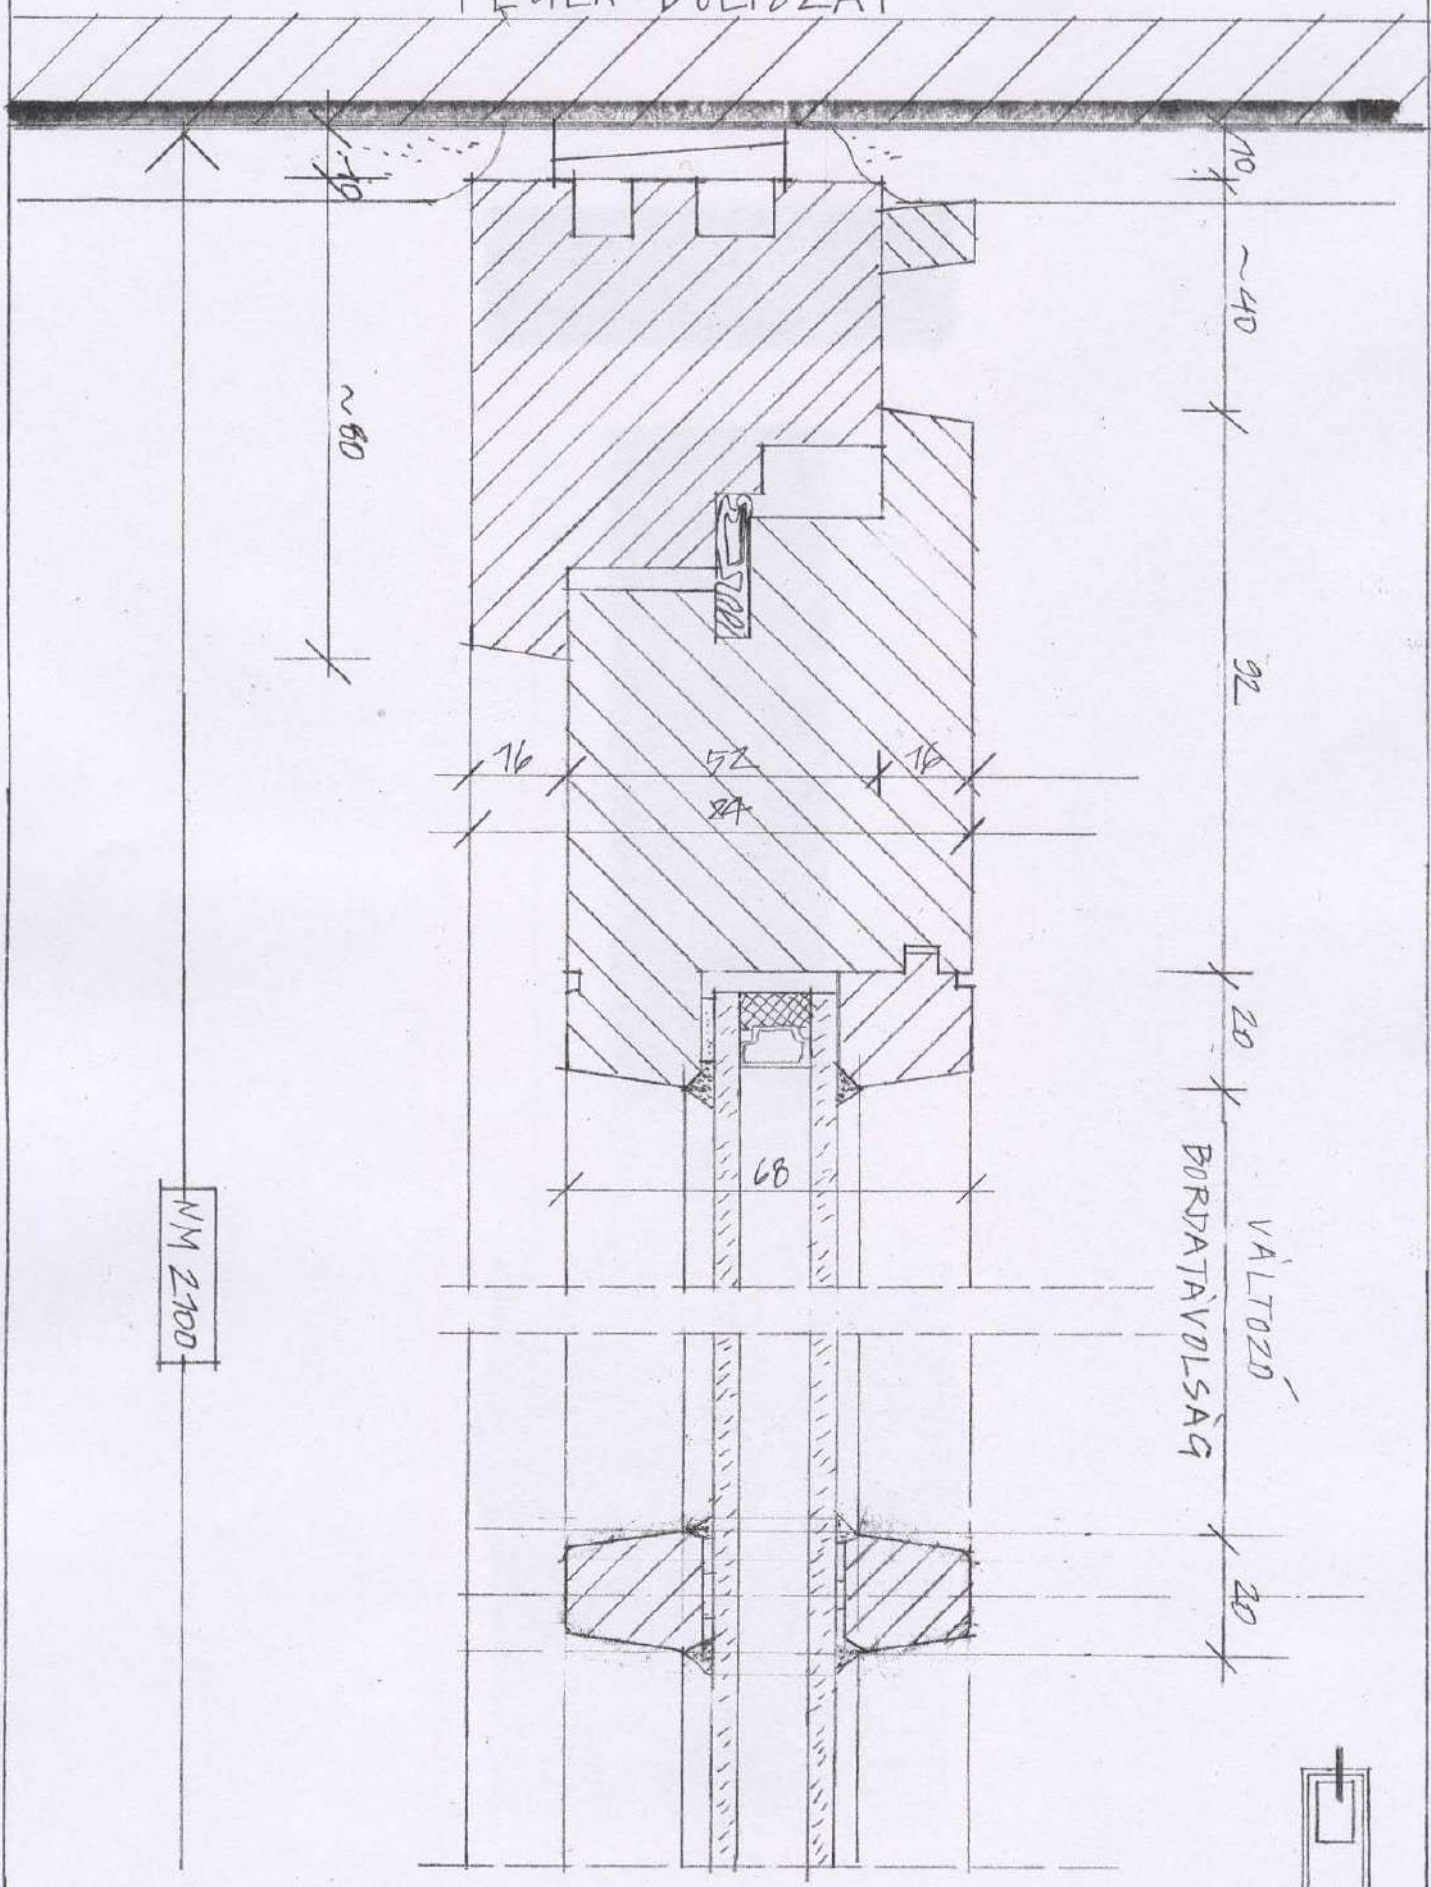

NM 2100

BORDATÁVOLSÁG
VÁLTOZÓ

BEJÁRATI AJTÓ

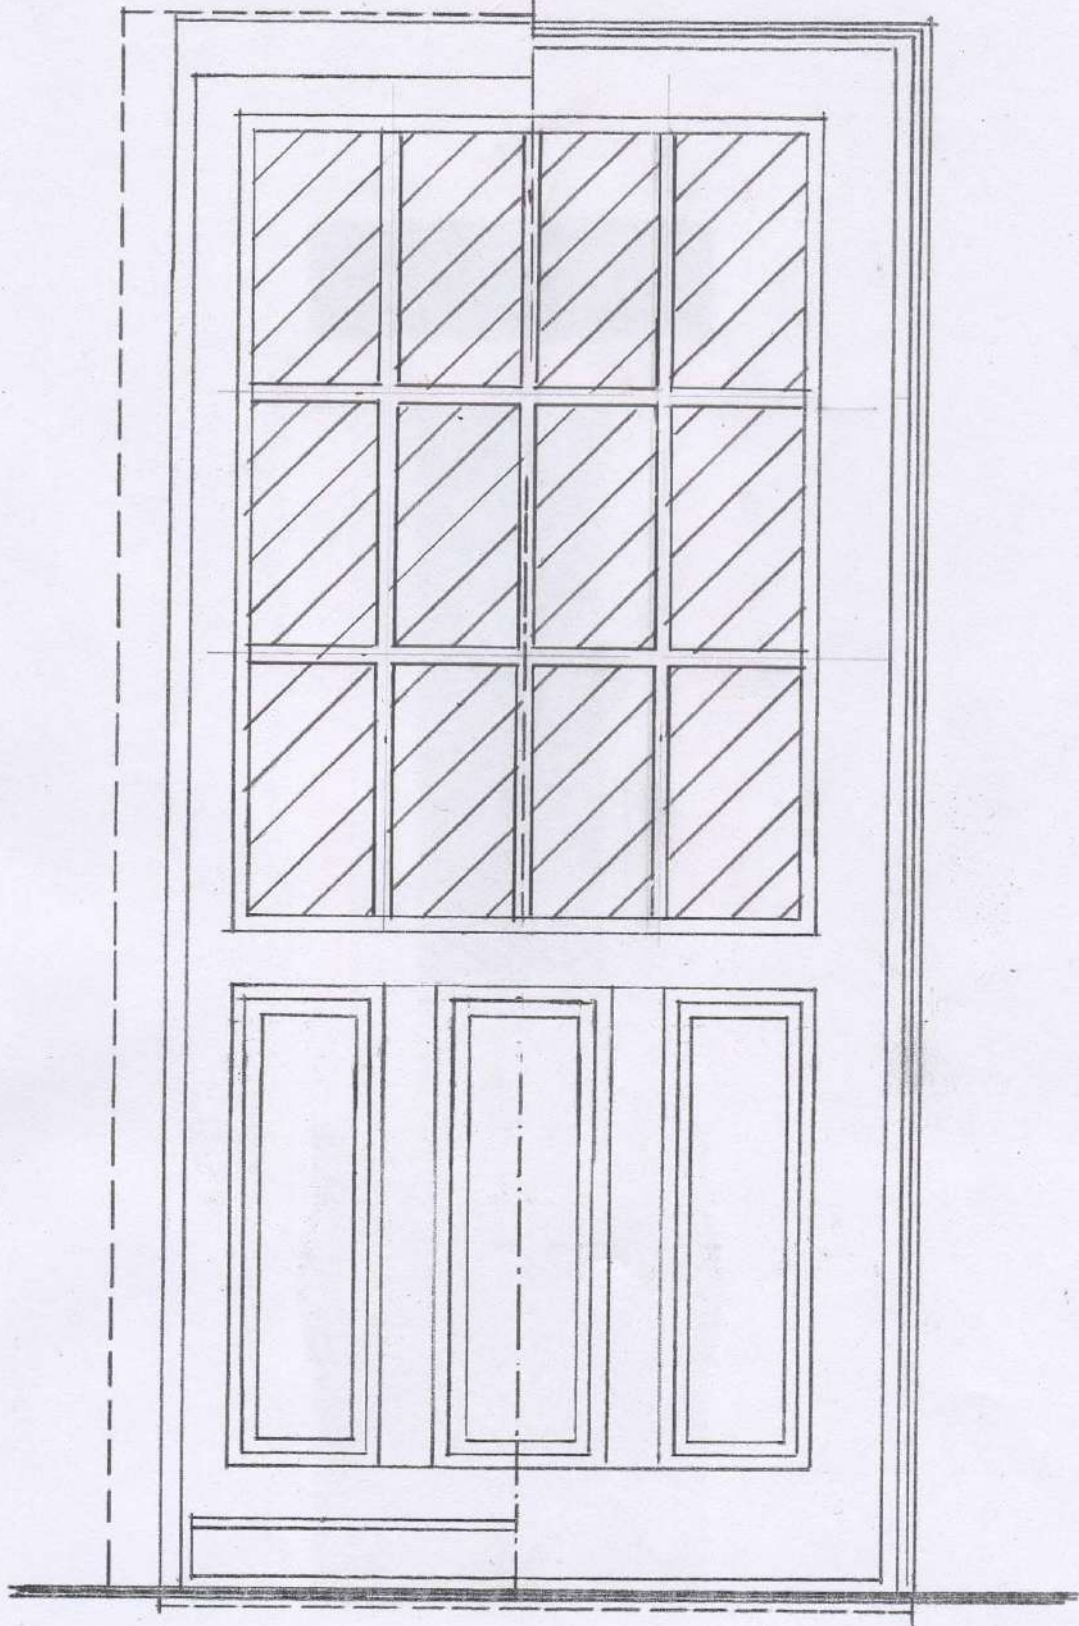


KIVÜL

BELÜL

M=1:10

A

BEJÁRATI AJTÓ

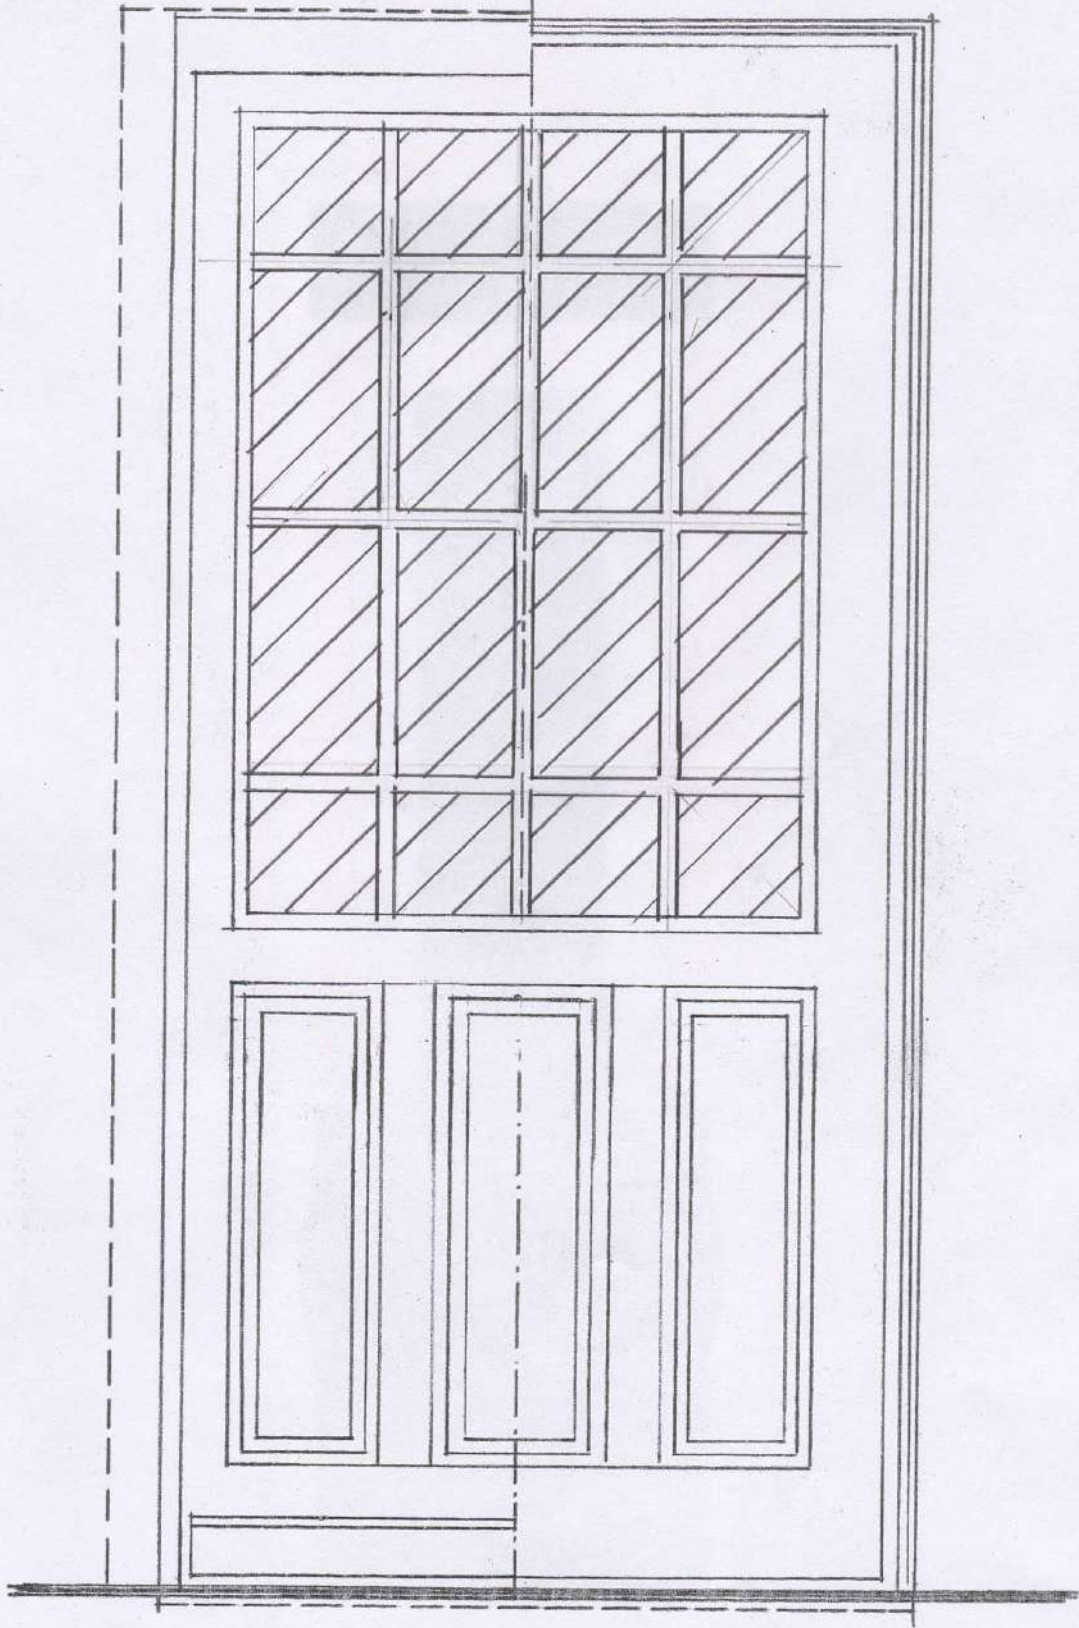


KIVÜL

BELÜL

M=1:10

B

BEJÁRATI AJTÓ

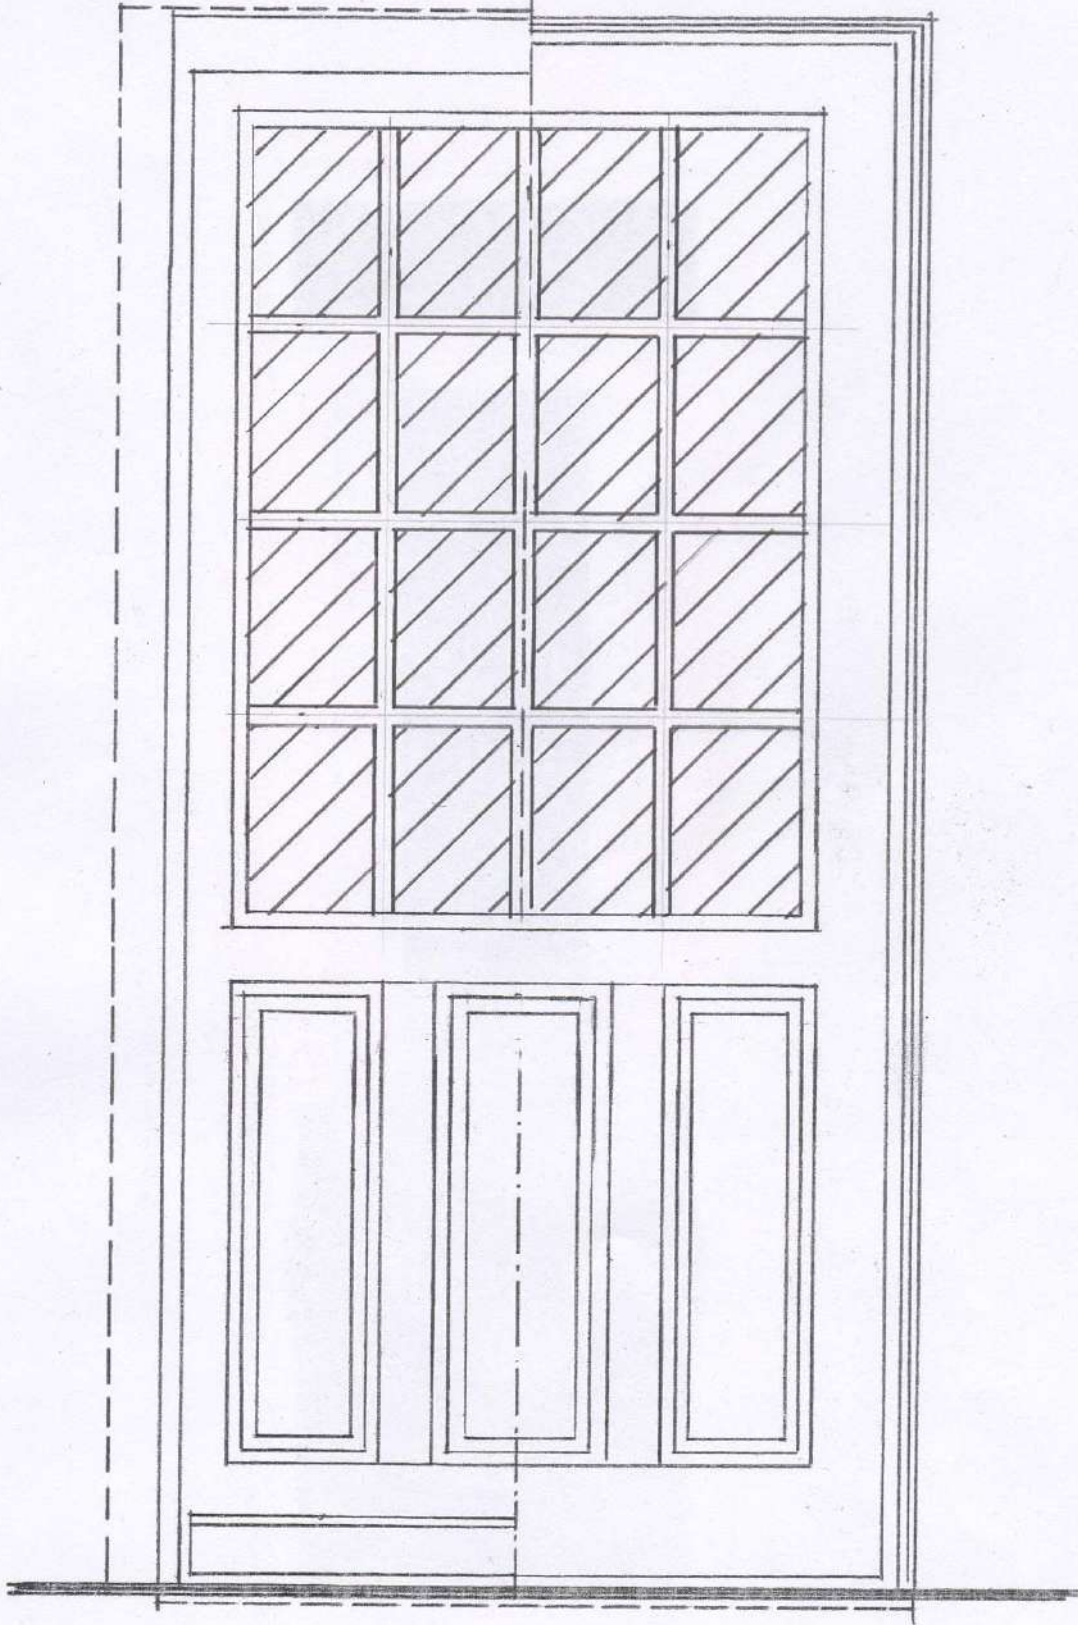


KIVÜL

BELÜL

M=1:10



BEJARATI AJTÓ

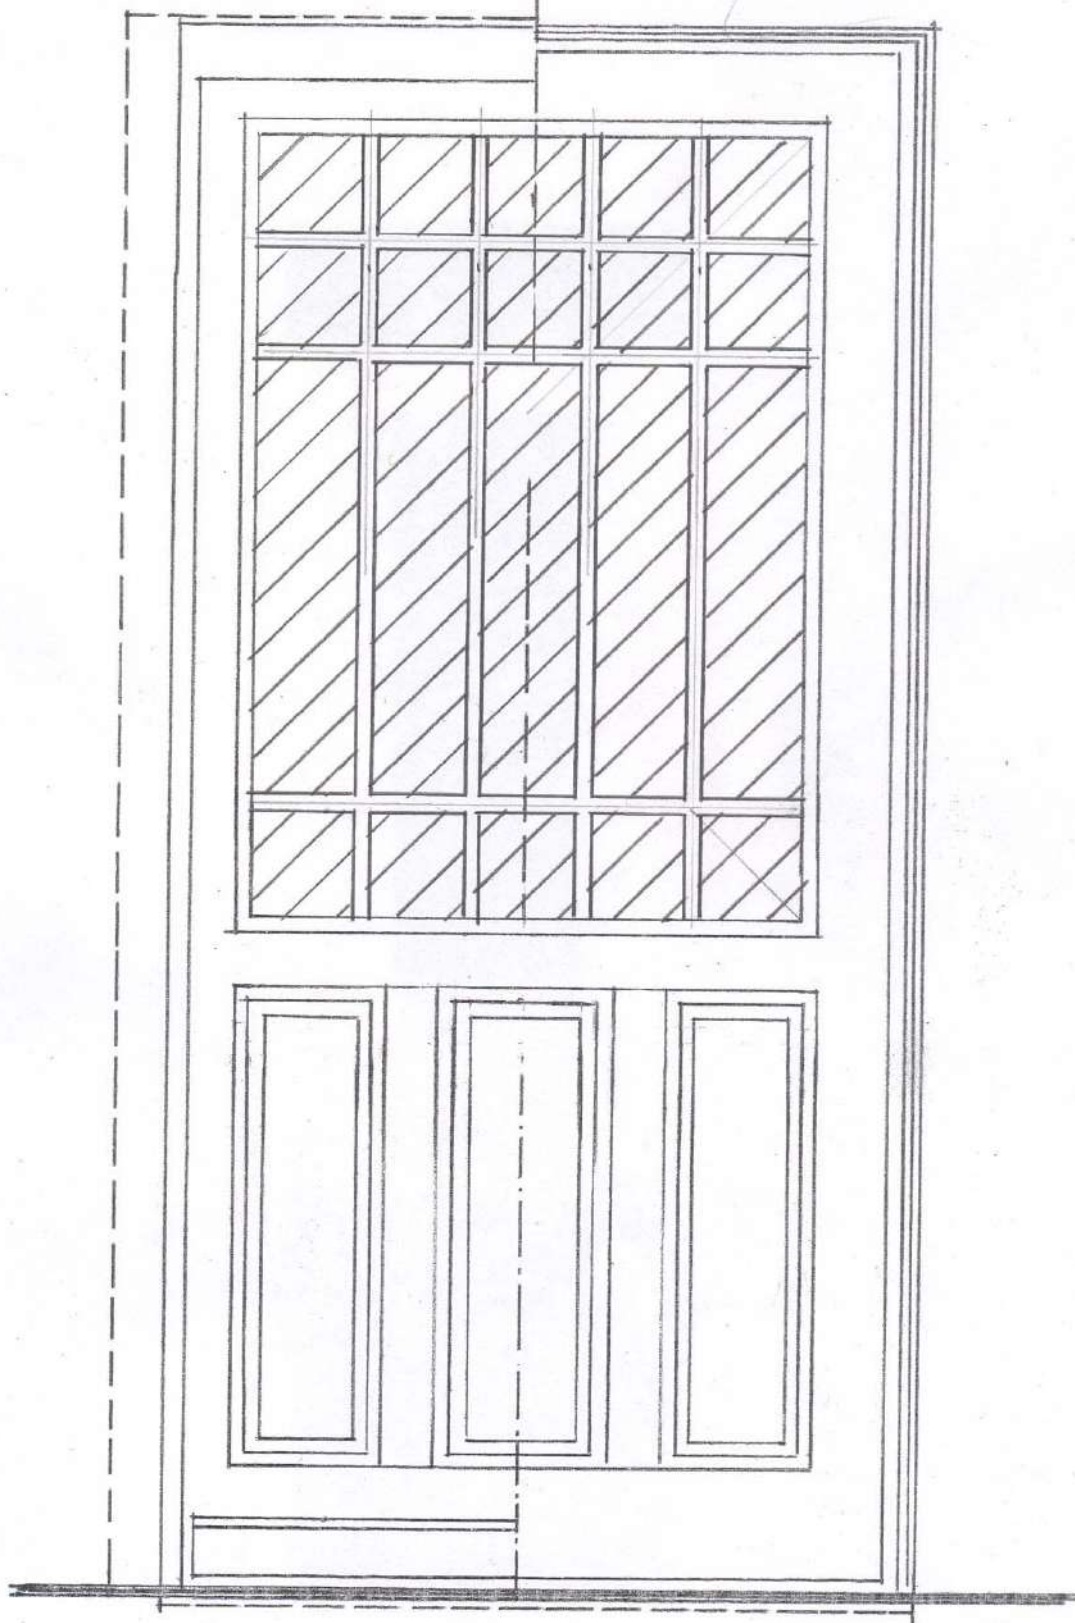

KIVÜL

BELÜL

M=1:10

D